

ВРАТИ НА КОТА +2.40

КОД	Ш	В	ПОСОКА	БРОЙ	ЗАБЕЛЕЖКИ
L1.3	90	210	Д	1	
L1.4	80	210	Л	1	
L1.4	80	210	Д	1	С3 ВП
L1.4	80	210	Л	1	С3 ВП
L1.4	80	210	Д	2	С3 ВП Р
L1.4	80	210	Л	2	С3 ВП Р
L1.5	70	210	Д	2	С3 ВП Р
L1.5	70	210	Л	1	С3 ВП Р
L2.1	90	210	Д	4	Е130 С3
L2.1	90	210	Л	3	Е130 С3
L2.2	80	210	Л	1	Е130 С3
L2.2	80	210	Д	1	Е130 С3 ВП
L2.2	80	210	Л	3	Е130 С3 ВП
M1	90	210	Л	1	С3
M3.2	150	210	ДВ	1	Е160 АП С3 М
M3.4	90	210	Д	1	Е160 С3
N	90	210	Л	1	С3


ОЗНАЧЕНИЯ НА ВРАТИТЕ

С3 САМОЗАТВАРЩА  
 АП АНТИПАНИК  
 Е1 ПОЖАРОУСТОЙЧИВОСТ МИН  
 М МАГНИТ  
 ВП ВИДИМОСТОНА  
 Р РЕШЕТКА В ДЪЛНИЯ КРАЙ

ЗАКЛЮЧВАЩИ ВРАТИ И КОНТРОЛ НА ДОСТЪПА ДА СЕ ПРЕДВИДЯТ ПО ЗАДАНИЕ НА ВЪЗЛОЖИТЕЛЯ  
 ЗА ТОВАЛЕНИТЕ ДА СЕ ПРЕДВИДЯТ ПОДХОДЯЩА БРАВА СЪС ЗАКЛЮЧВАНЕ

ЛЕГЕНДА НА ПОМЕЩЕНИЯТА НА КОТА +2.40

No	ПОМЕЩЕНИЕ	ПЛОЩ	ПОД	СТЕНИ	ТАВАН
II.01.01	Съдебна	16.4 м <sup>2</sup>	ГРАНИТОГРЕС	ЛАТЕКС	ГК + ЛАТЕКС
II.01.02	Коридор	109.6 м <sup>2</sup>	МОКЕТ	ЛАТЕКС	ЛАТЕКС/ДЕКОР. ПАНА
II.01.03	Офис	9.4 м <sup>2</sup>	МОКЕТ	ЛАТЕКС	ЛАТЕКС/ДЕКОР. ПАНА
II.01.04	Техническо пом.	9.0 м <sup>2</sup>	ГРАНИТОГРЕС	ЛАТЕКС	ПАНА БОУБЛОМ
II.01.05	Техническо пом.	3.9 м <sup>2</sup>	ГРАНИТОГРЕС	ЛАТЕКС	ПАНА БОУБЛОМ
II.01.06	WC	8.6 м <sup>2</sup>	ГРАНИТОГРЕС	ФАЙНС	ГК + ЛАТЕКС
II.01.07	WC	4.6 м <sup>2</sup>	ГРАНИТОГРЕС	ФАЙНС	ГК + ЛАТЕКС
II.01.08	Секс. секция	6.6 м <sup>2</sup>	РВС	ЛАТЕКС	ГК + ЛАТЕКС
II.01.09	Кухня	9.6 м <sup>2</sup>	МОКЕТ	ЛАТЕКС	ЛАТЕКС/ДЕКОР. ПАНА
II.02.01	Зала	25.2 м <sup>2</sup>	МОКЕТ	ЛАТЕКС	ЛАТЕКС/ДЕКОР. ПАНА
II.02.02	Зала	17.6 м <sup>2</sup>	МОКЕТ	ЛАТЕКС	ЛАТЕКС/ДЕКОР. ПАНА
II.02.03	Зала	8.9 м <sup>2</sup>	МОКЕТ	ЛАТЕКС	ЛАТЕКС/ДЕКОР. ПАНА
II.02.04	Зала	18.3 м <sup>2</sup>	МОКЕТ	ЛАТЕКС	ЛАТЕКС/ДЕКОР. ПАНА
II.02.05	Зала	9.0 м <sup>2</sup>	МОКЕТ	ЛАТЕКС	ЛАТЕКС/ДЕКОР. ПАНА
II.02.06	Зала	22.4 м <sup>2</sup>	МОКЕТ	ЛАТЕКС	ЛАТЕКС/ДЕКОР. ПАНА
II.02.07	Зала	26.6 м <sup>2</sup>	МОКЕТ	ЛАТЕКС	ЛАТЕКС/ДЕКОР. ПАНА
II.02.08	Зала	11.6 м <sup>2</sup>	МОКЕТ	ЛАТЕКС	ЛАТЕКС/ДЕКОР. ПАНА
II.03.01	Коридор	34.7 м <sup>2</sup>	МОКЕТ	ЛАТЕКС	ГК + ЛАТЕКС
II.03.02	Архив	5.3 м <sup>2</sup>	РВС	ЛАТЕКС	ПАНА БОУБЛОМ
II.03.03	WC	3.6 м <sup>2</sup>	ГРАНИТОГРЕС	ФАЙНС	ГК + ЛАТЕКС
II.03.04	WC	3.6 м <sup>2</sup>	ГРАНИТОГРЕС	ФАЙНС	ГК + ЛАТЕКС
II.03.05	Директор	30.7 м <sup>2</sup>	МОКЕТ	ЛАТЕКС	ЛАТЕКС/ДЕКОР. ПАНА
II.03.06	Ил. директор	29.4 м <sup>2</sup>	МОКЕТ	ЛАТЕКС	ЛАТЕКС/ДЕКОР. ПАНА
II.03.07	Офис	47.6 м <sup>2</sup>	МОКЕТ	ЛАТЕКС	ЛАТЕКС/ДЕКОР. ПАНА
II.04.01	Офис "Аматес"	173.6 м <sup>2</sup>	МОКЕТ	ЛАТЕКС	ЛАТЕКС/ДЕКОР. ПАНА
II.04.02	Офис	17.5 м <sup>2</sup>	МОКЕТ	ЛАТЕКС	ЛАТЕКС/ДЕКОР. ПАНА
II.04.03	Секс. секция	7.8 м <sup>2</sup>	РВС	ЛАТЕКС	ГК + ЛАТЕКС
II.04.04	Лаборатория	7.9 м <sup>2</sup>	МОКЕТ	ЛАТЕКС	ГК + ЛАТЕКС
II.04.05	Архив	5.5 м <sup>2</sup>	РВС	ЛАТЕКС	ГК + ЛАТЕКС
II.04.06	WC	4.0 м <sup>2</sup>	ГРАНИТОГРЕС	ФАЙНС	ГК + ЛАТЕКС
II.04.07	WC	3.9 м <sup>2</sup>	ГРАНИТОГРЕС	ФАЙНС	ГК + ЛАТЕКС

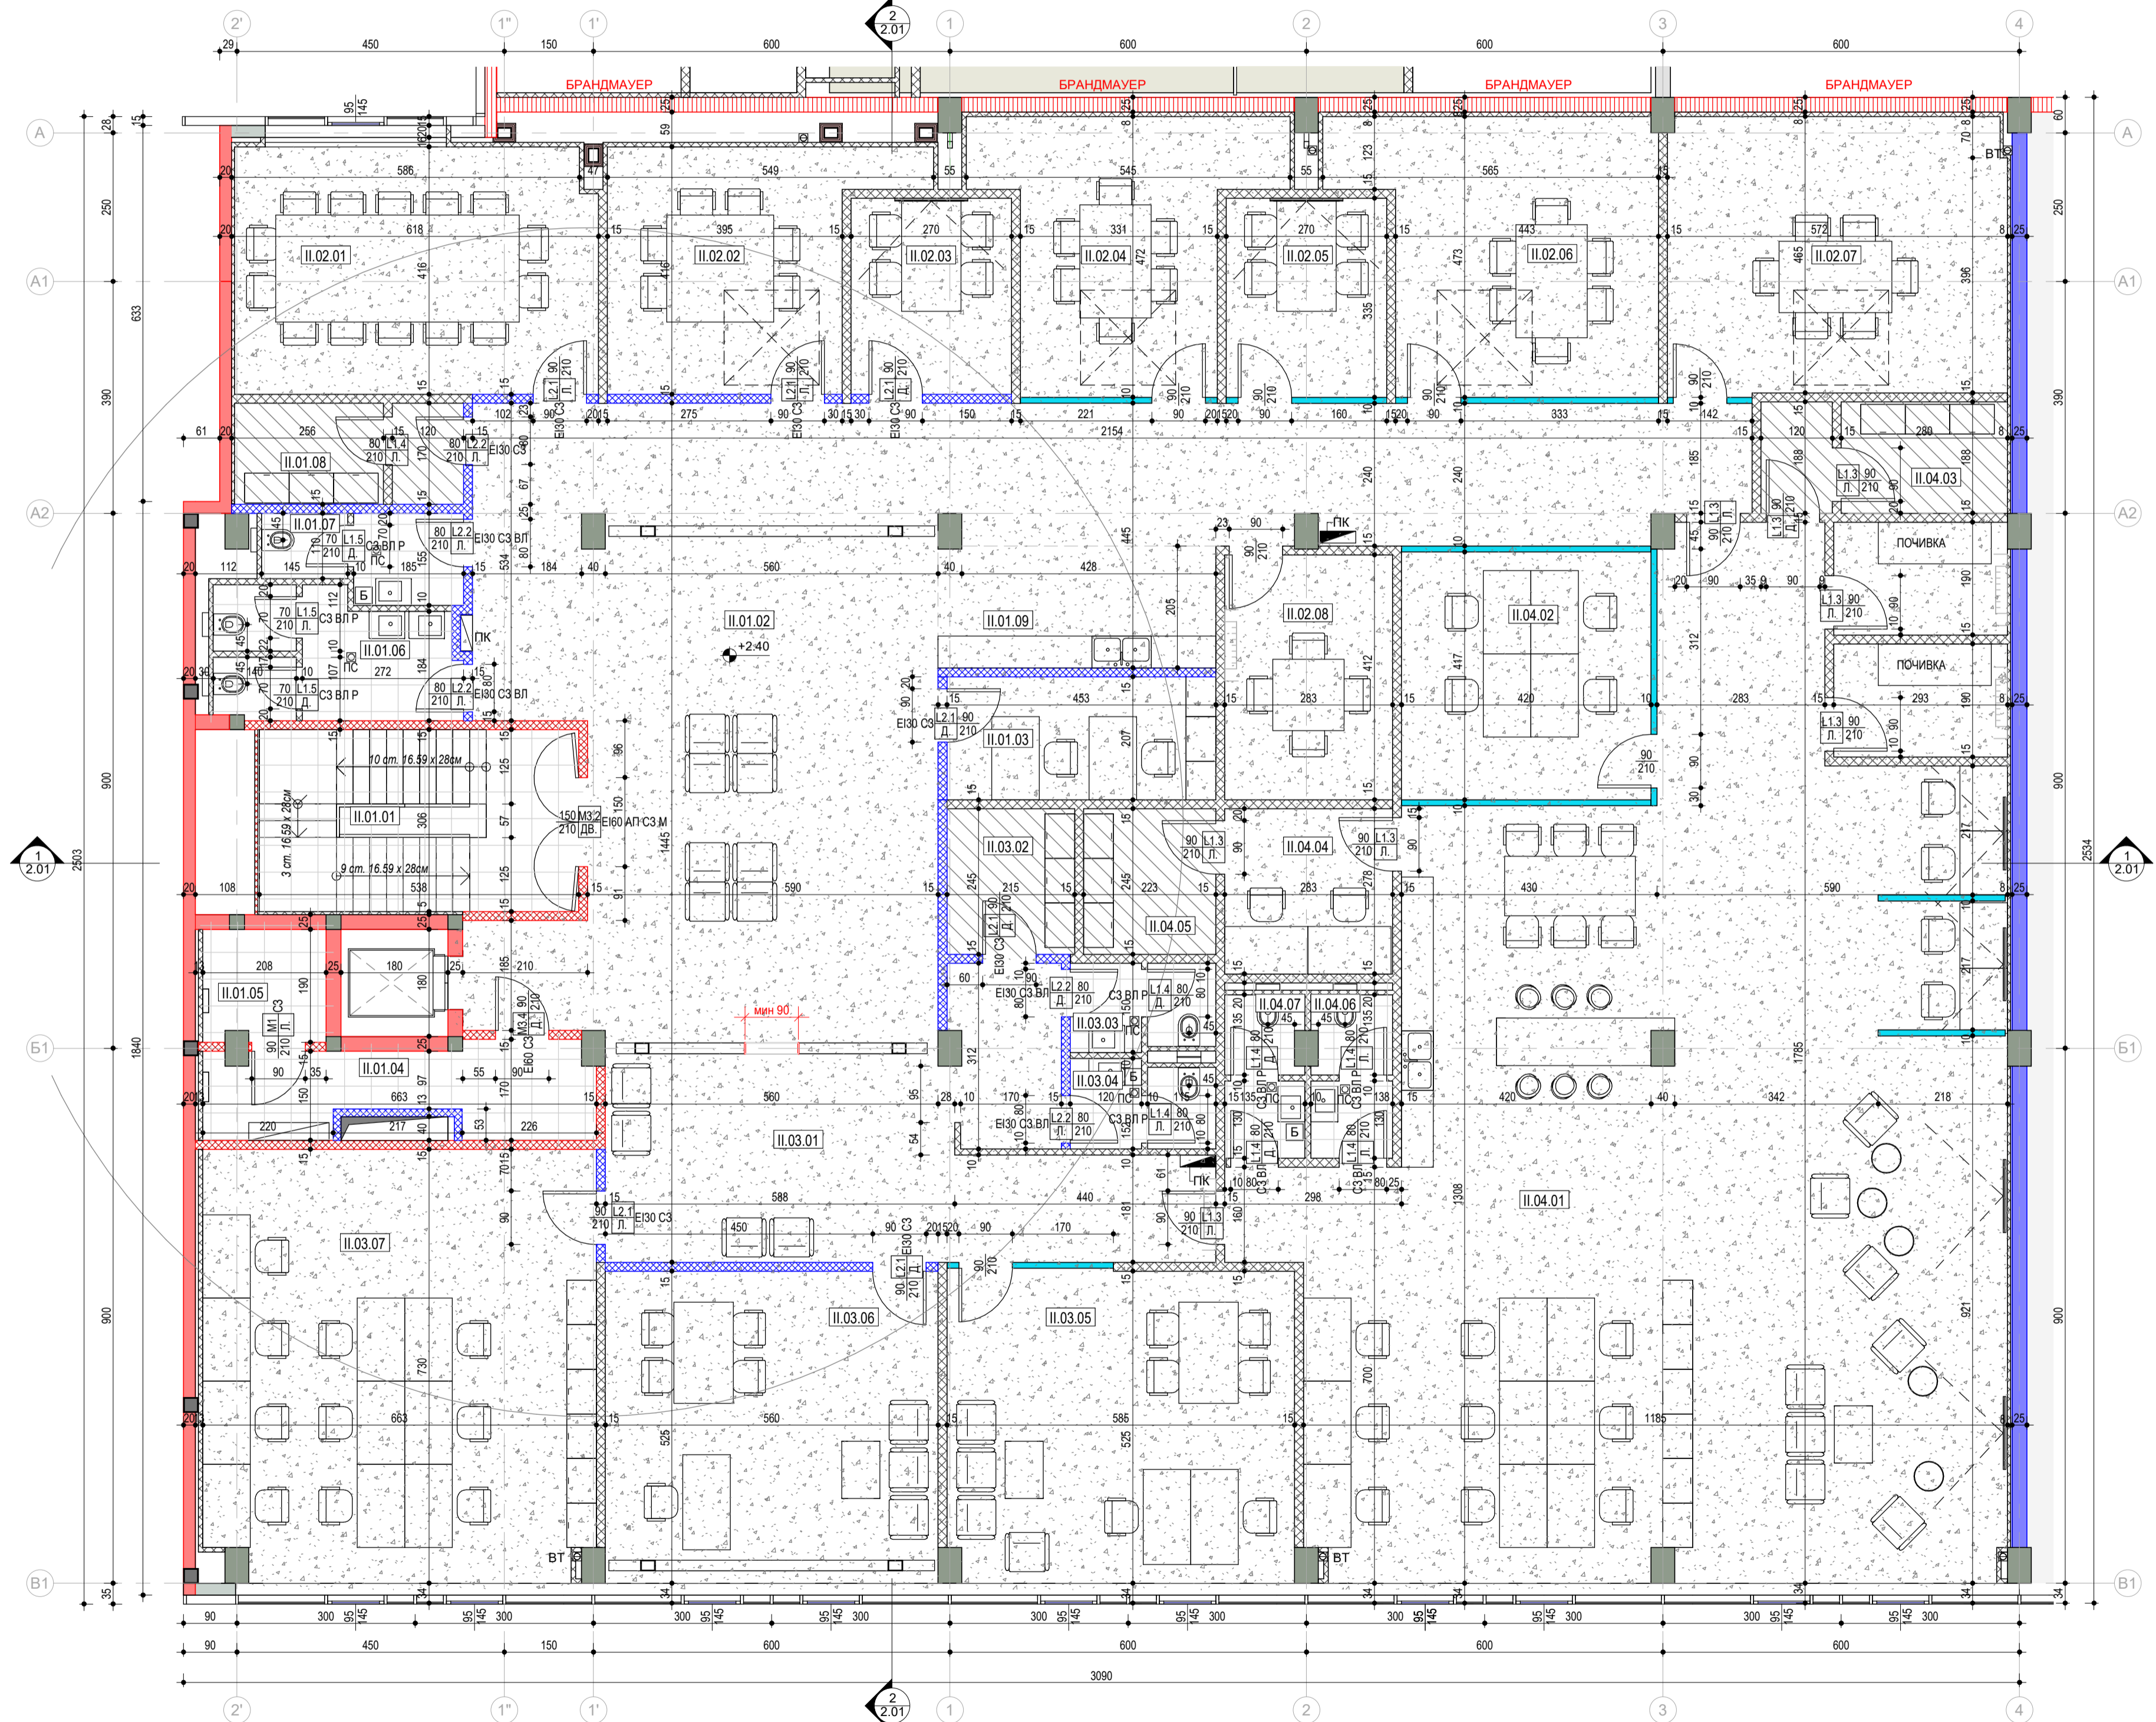


ЛЕГЕНДА:

- Съществуващи ст.бет. стени и конструктивни елементи
- Масивни стени
- Масивни стени E120
- Масивни стени E160
- ▨ Стена с метален щендер - D=100(150)mm; единична щендерна конструкция, двустранна двуслойна обшивка с гипскартонови плоскости, d=12.5mm, изолационен слой от минерална вата
- ▨ Стена с метален щендер E1 120 - D=100(150)mm; единична щендерна конструкция, двустранна двуслойна обшивка с гипскартонови плоскости тип DF d=12.5mm, изолационен слой от минерална вата
- ▨ Стена с метален щендер E1 60 - D=100(150)mm; единична щендерна конструкция, двустранна двуслойна обшивка с гипскартонови плоскости тип DF d=12.5mm, изолационен слой от минерална вата
- ▨ Предстенна обшивка - единична щендерна конструкция, двуслойна обшивка с гипскартонови плоскости тип d=12.5mm, изолационен слой от минерална вата
- ▨ Предстенна обшивка E120-единична щендерна конструкция, двуслойна обшивка с гипскартонови плоскости тип d=12.5mm, изолационен слой от минерална вата
- ▨ Предстенна обшивка E1 E160-единична щендерна конструкция, двуслойна обшивка с гипскартонови плоскости тип d=12.5mm, изолационен слой от минерална вата
- ▬ Вътрешни витрини

ЗАБЕЛЕЖКИ:

1. Всички стоманобетонни работи и метали конструкции да се изпълняват задължително съгласно инженерно-конструктивния проект.
2. Настилките в мокрите помещения се изпълняват с наклон 1% към подовия сифон.
3. Всички размери да се сверят с мярка от място.
4. Пожарните кранове се изпълняват с КДР= 90 см от готов под.
5. Да се работи съвместно с проектите по части Пожарна безопасност и Пожарозащита на металната конструкция.
6. Ел. таблата се укрепват по детайл от Доставчика. Интериорните витрини се укрепват по детайл на Доставчика.
7. За спецификации и чертежите на врати и витрини ВЖ. раздел А5 - Спецификации.
8. Фасадите се изпълняват съвместно с чертежите от раздел А5 - Спецификации.
9. Отворите в същ. плочи за преминаване на инсталации се изпълняват на място. При възникване на въпроси, своевременно да се уведомят Проектантите и Архитекта.
10. Изборът на материали и изпълнители за довършителни работи се съгласува с Архитекта.
11. Започването на всеки етап от довършителните работи и монтажа на инсталации се извършва след уведомяване на Архитекта.

Обект:  
 Промени по време на строителството по реда на чл.154 от ЗУТ за обект:  
**РЕКОНСТРУКЦИЯ, ПРЕУСТРОЙСТВО И СМЯНА НА ПРЕДНАЗНАЧЕНИЕ**  
 на складови помещения с магазини и канцеларии в офиси, складове и спедиция,  
 на кота +2.0, ±0.00, +2.40 и +6.00. УТИ II, кв.5, м."Цариградско шосе - 7-ми км" по плана на гр. София, СО Район "Младост", ПИ с идентификатор 68134.4081.2433 по КК и КР на Район "Младост", гр. София

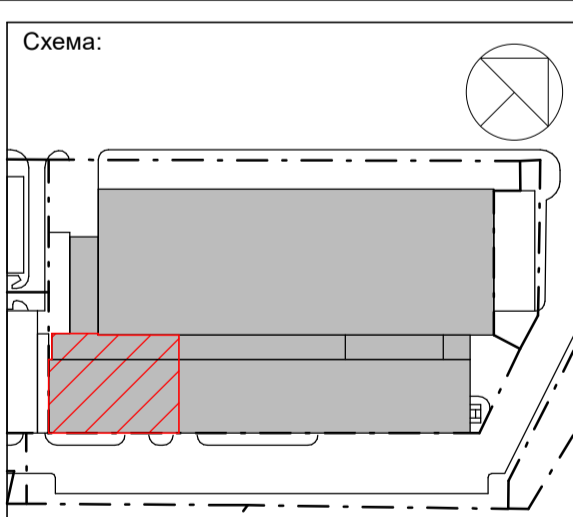

РАЗПРЕДЕЛЕНИЕ НА КОТА +2.40

ПРОЕКТАНСКИ КОЛЕКТИВ:

Проектант:	арх. Константин Антонов
Проектант:	арх. Мая Борова
Конструкции:	инж. Десислав Мераков
Електро и ПИИ:	инж. Антон Монов
ОВК и ЕЕ:	инж. Живко Бонев
ВК:	инж. Русалина Котова
ПБ:	арх. Константин Антонов
Интериор:	Виктория Илиева

Възложител:  
**"ХАЙ ТЕК 2000" ЕООД**

Представител: .....

Дата: ..... Подпис: .....

Проектант:  
**Artec**  
 architectural studio DESIGN

Артек Дизайн ЕООД  
 ул. Галичица No 37  
 вход 2, офис 1  
 1164 София, Bulgaria

Тел.: +359 2 862 51 51  
 http://www.artec-design.com

КОД	ЧАСТ	ЧЕРТ. No	ИЗДАНИЕ	ФАЗА	ДАТА	МАЩАБ
3S02	АРХ.	1.02	M	ТП	07.2018	1 : 75